

5 JEDNORODZINNYCH BUDYNKÓW MIESZKALNYCH W ZABUDOWIE SZEREGOWEJ

Lokalizacja :


część dz. nr ew. 38/3, obr. 1-06-12
Warszawa - Wilanów, ul Bruzdowa



05-825 Grodzisk Maz. ul. Brzozowa 12
glif.com.pl

PRACOWNIA AUTORSKA
ARCHITEKT JERZY JAROSZEWICZ

Projektant:
mgr inż. arch. Jerzy Grabanowski-Jaroszewicz
05-822 Milanówek, ul. Dębowa 9a
jerzyjaroszewicz.pl

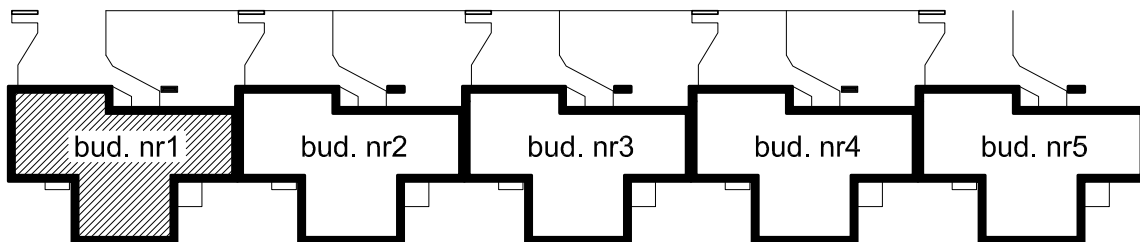

skala 1: 500


BUDYNEK nr1

RZUT PARTERU

skala 1: 100

PARTER	suma pow. użytkowej	89,81m ²
PIĘTRO I	suma pow. użytkowej	88,33m ²
PIĘTRO II	suma pow. użytkowej	29,29m ²

suma powierzchni użytkowej	207,43m ²
powierzchnia zabudowy	111,82m ²
kubatura	954,00m ³

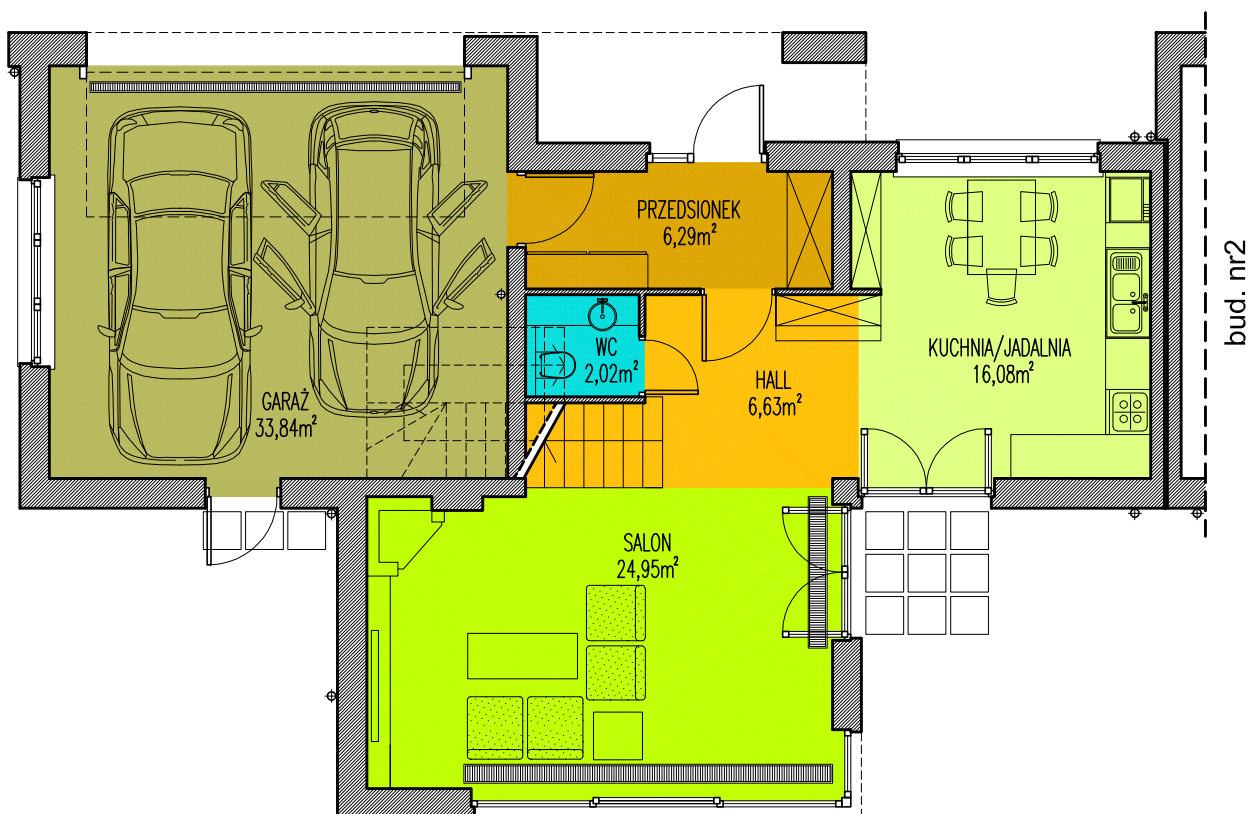

5 JEDNORODZINNYCH BUDYNKÓW MIESZKALNYCH W ZABUDOWIE SZEREGOWEJ

Lokalizacja :


część dz. nr ew. 38/3, obr. 1-06-12
Warszawa - Wilanów, ul Bruzdowa



05-825 Grodzisk Maz. ul. Brzozowa 12
glif.com.pl

PRACOWNIA AUTORSKA
ARCHITEKT JERZY JAROSZEWICZ

Projektant:
mgr inż. arch. Jerzy Grabanowski-Jaroszewicz
05-822 Milanówek, ul. Dębowa 9a
jerzyjaroszewicz.pl

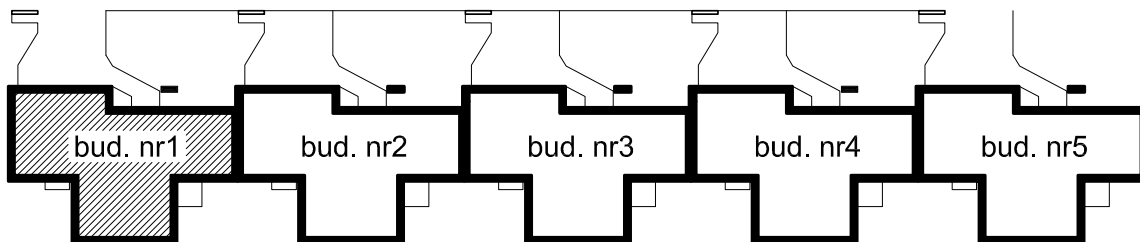

skala 1: 500


BUDYNEK nr1

RZUT PIĘTRA I

skala 1: 100

PARTER	suma pow. użytkowej	89,81m ²
PIĘTRO I	suma pow. użytkowej	88,33m ²
PIĘTRO II	suma pow. użytkowej	29,29m ²

suma powierzchni użytkowej	207,43m ²
powierzchnia zabudowy	111,82m ²
kubatura	954,00m ³

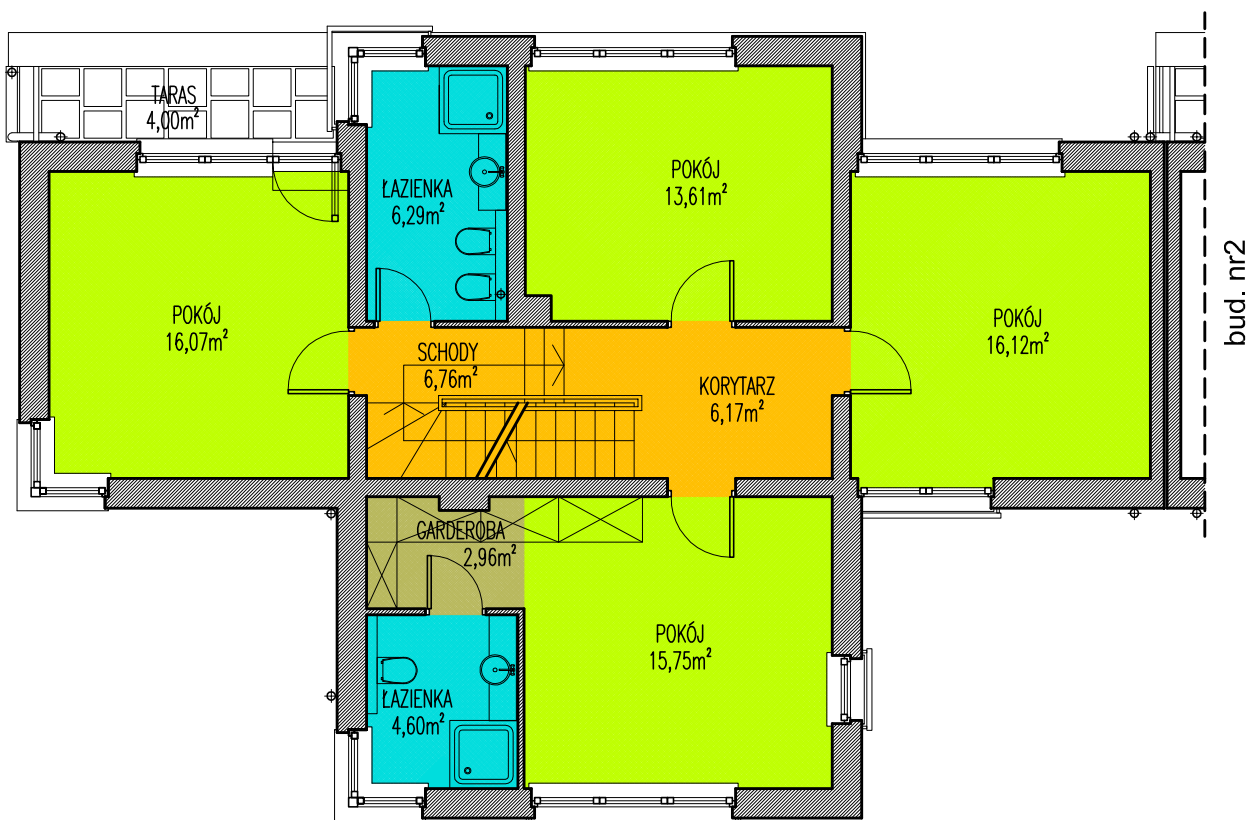

5 JEDNORODZINNYCH BUDYNKÓW MIESZKALNYCH W ZABUDOWIE SZEREGOWEJ

Lokalizacja :


część dz. nr ew. 38/3, obr. 1-06-12
Warszawa - Wilanów, ul Bruzdowa



05-825 Grodzisk Maz. ul. Brzozowa 12
glif.com.pl

PRACOWNIA AUTORSKA
ARCHITEKT JERZY JAROSZEWICZ

Projektant:
mgr inż. arch. Jerzy Grabanowski-Jaroszewicz
05-822 Milanówek, ul. Dębowa 9a
jerzyjaroszewicz.pl

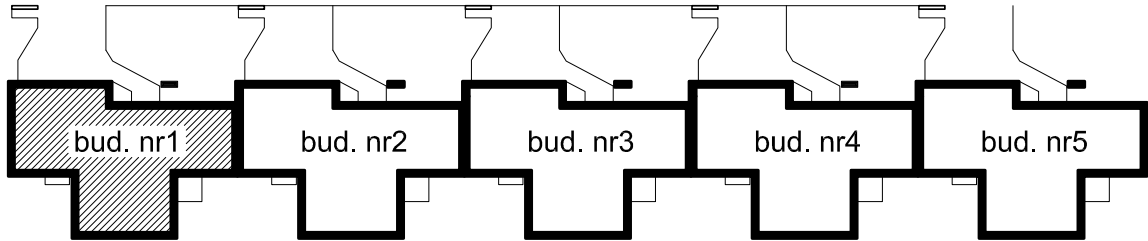

skala 1: 500

BUDYNEK nr1

RZUT PIĘTRA II

skala 1: 100

PARTER	suma pow. użytkowej	89,81m ²
PIĘTRO I	suma pow. użytkowej	88,33m ²
PIĘTRO II	suma pow. użytkowej	29,29m ²

suma powierzchni użytkowej	207,43m ²
powierzchnia zabudowy	111,82m ²
kubatura	954,00m ³

